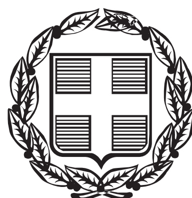


ΕΦΗΜΕΡΙΣ ΤΗΣ ΚΥΒΕΡΝΗΣΕΩΣ

ΤΗΣ ΕΛΛΗΝΙΚΗΣ ΔΗΜΟΚΡΑΤΙΑΣ

ΤΕΥΧΟΣ ΤΕΤΑΡΤΟ **Αρ. Φύλλου 110**

6 Μαΐου 2015

ΠΕΡΙΕΧΟΜΕΝΑ

ΑΠΟΦΑΣΕΙΣ

ΑΠΟΦΑΣΕΙΣ

Αριθμ. 16516/1142 (1)

Μερική ανάκληση της υπ' αριθμ. 3086/6-9-1993 (ΦΕΚ τ. Δ΄/1145/16-9-1993) απόφασης Νομάρχη Ιωαννίνων περί κήρυξης ως αναδασωτέας εκτάσεως εμβαδού δέκα χιλιάδων τετρακοσίων ενενήντα εννέα (10.499,00 στρ.), στην θέση «Σίκλα» περιφέρειας κοινοτήτων Πύργου - Βουρμπιάνης - Πυρσόγιαννης - Αμαράντου - Αγίας Βαρβάρας Νομού Ιωαννίνων και μερική άρση της αναδάσωσης.

Ο ΓΕΝΙΚΟΣ ΓΡΑΜΜΑΤΕΑΣ ΑΠΟΚΕΝΤΡΩΜΕΝΗΣ ΔΙΟΙΚΗΣΗΣ ΗΠΕΙΡΟΥ – ΔΥΤΙΚΗΣ ΜΑΚΕΔΟΝΙΑΣ

Έχοντας υπόψη:

1. Τις διατάξεις:

1.1. Του Ν. 3852/2010 (ΦΕΚ 87 Α΄/7-6-2010) «Νέα Αρχιτεκτονική της Αυτοδιοίκησης και της Αποκεντρωμένης Διοίκησης – Πρόγραμμα Καλλικράτης».

1.2. Του Π. Δ. 141/2010 (ΦΕΚ 234 Α΄/27-12-2010) «Οργανισμός της Αποκεντρωμένης Διοίκησης Ηπείρου – Δυτικής Μακεδονίας».

1.3. Του Ν. 998/1979 «Περί προστασίας δασών και δασικών εν γένει εκτάσεων της χώρας» και και συγκεκριμένα τις διατάξεις της παρ. 4 του άρθρου 44 όπως τροποποιήθηκε με τις διατάξεις του άρθρου 35 του Ν. 4280/2014 και ισχύει σήμερα.

1.4 Του άρθρου 56 του Ν. 4257/2014 (ΦΕΚ 93/τ. Α΄) «Επείγουσες ρυθμίσεις αρμοδιότητας Υπουργείου Εσωτερικών».

2. Την υπ' αριθμ. 160417/1180/8-7-1980 δ/γή του Υπ. Γεωργίας, την υπ' αριθ. 86004/1637/04-06-1987 διαταγή του Υπουργείου Γεωργίας σύμφωνα με την οποία έγινε αποδεκτή η υπ' αριθ. 417/1987 γνωμοδότηση των Προϊσταμένων Νομικών Δ/νσεων της Διοίκησης, την υπ' αριθ. 88872/573/19-2-2002 δ/γή του Υπ. Γεωργίας και την υπ' αριθ. 97870/2248/7-5-2009 διαταγή του Υπ. Αγροτικής Ανάπτυξης και Τροφίμων.

3. Την με αριθμ. 4/06-02-2015 πράξη του Υπουργικού Συμβουλίου «Περί αποδοχής παραιτήσεων των Γενικών Γραμματέων των Αποκεντρωμένων Διοικήσεων της Χώρας».

4. Την υπ' αριθ. 3086/6-9-1993 (ΦΕΚ τ. Δ΄ 1145/16-9-1993) απόφασης Νομάρχη Ιωαννίνων περί κήρυξης δημόσιας ή κοινοτικής δασικής έκτασης με μορφή δάσους ως αναδασωτέας εμβαδού δέκα χιλιάδων τετρακοσίων ενενήντα εννέα (10.499,00 στρ.), στη θέση «Σίκλα» περιφέρειας κοινοτήτων Πύργου-Βουρμπιάνης - Πυρσόγιαννης - Αμαράντου - Αγίας Βαρβάρας Νομού Ιωαννίνων.

5. Το αριθ. 12799/335/9-3-2015 έγγραφο του Δασαρχείου Κόνιτσας.

6. Το αριθμ. 13467/454/26-3-2015 έγγραφο της Δ/νσης Δασών Ιωαννίνων.

7. Την σύμφωνη γνώμη της Δ/νσης Συντονισμού και Επιθεώρησης Δασών Α.Δ.Ηπ. - Δ.Μ., αποφασίζουμε:

Ανακαλούμε μερικώς την υπ' αριθμ. 3086/6-9-1993 (ΦΕΚ τ. Δ΄ 1145/16-9-1993) απόφαση Νομάρχη Ιωαννίνων περί κήρυξης ως αναδασωτέας εκτάσεως εμβαδού δέκα χιλιάδων τετρακοσίων ενενήντα εννέα (10.499,00 στρ.), στη θέση «Σίκλα» περιφέρειας κοινοτήτων Πύργου - Βουρμπιάνης - Πυρσόγιαννης - Αμαράντου - Αγίας Βαρβάρας Νομού Ιωαννίνων, και αίρουμε την αναδάσωση (μερική άρση) σε τμήμα έκτασης εμβαδού επτά χιλιάδων τριακοσίων ενενήντα τεσσάρων τετραγωνικών μέτρων και εξήντα πέντε εκατοστών (7394,65 τ.μ.) σύμφωνα με τις διατάξεις των παρ. 3 και 4 του άρθρου 44 του Ν. 998/1979 όπως ισχύει σήμερα.

Η έκταση απεικονίζεται στο συνημμένο τοπογραφικό διάγραμμα, του Δασολόγου Γεωργίου Καράτζιου υπαλλήλου του Δασαρχείου Κόνιτσας, με κλίμακα 1:2500 το οποίο αποτελεί αναπόσπαστο μέρος της παρούσας απόφασης με στοιχεία 1, 2, 3, 4, 5, 6, 7, 8, 9, 10, 11, 1 και όρια ως εξής:

Βόρεια: Με δημοτικό δάσος.

Νότια: Με δημοτικό δάσος.

Ανατολικά: Με δημοτικό δάσος.

Δυτικά: Με δημοτικό δάσος.

επειδή η κατασκευή υδροηλεκτρικού σταθμού είναι από τις επιτρεπόμενες επεμβάσεις του ΣΤ΄ Κεφαλαίου.

Κατά τα λοιπά ισχύει η αριθμ. 3086/6-9-1993 απόφαση του Νομάρχη Ιωαννίνων.

Με την απόφασή μας αυτή δεν προκαλείται δαπάνη σε βάρος του κρατικού προϋπολογισμού.

Η απόφαση αυτή να δημοσιευθεί στην Εφημερίδα της Κυβερνήσεως.

Ιωάννινα, 6 Απριλίου 2015

Ο Ασκών καθήκοντα Γενικού Γραμματέα
Αποκεντρωμένης Διοίκησης
ΒΑΣΙΛΕΙΟΣ ΜΙΧΕΛΑΚΗΣ





ΕΛΛΗΝΙΚΗ ΔΗΜΟΚΡΑΤΙΑ
ΑΠΟΚΕΝΤΡΩΝΕΝΗ ΔΙΟΙΚΗΣΗ
ΗΠΕΙΡΟΥ – ΔΥΤΙΚΗΣ ΜΑΚΕΔΟΝΙΑΣ
ΓΕΝΙΚΗ Δ/ΝΣΗ ΔΑΣΩΝ & ΑΓΡΟΤΙΚΩΝ ΥΠΟΘΕΣΕΩΝ
ΔΑΣΑΡΧΕΙΟ ΚΟΝΙΤΣΑΣ

Ανήκει στην αριθ. ....
απόφαση του Γενικού Γραμματέα Αποκεντρωμένης Διοίκησης Ηπείρου – Δ. Μακεδονίας

ΤΟΠΟΓΡΑΦΙΚΟ ΔΙΑΓΡΑΜΜΑ
ΔΗΜΟΣ ΚΟΝΙΤΣΑΣ ΤΚ ΠΥΡΓΟΥ
ΘΕΣΗ : «Ρ. Βαθύλακκος»
1-2-3-……..-11-1 Μερική ανάκληση σε έκταση εμβαδού 7394.56 Μ2 στο Δημοτικό Δάσος Τ.Κ. Πύργου Δήμου Κόνιτσας , που κηρύχθηκε αναδασωτέα με την αριθ. 3086/6-9-1993 Απόφαση Δασάρχη Κόνιτσας (ΦΕΚ τ. Δ΄ 1145/16-9-1993)
(ΚΛΙΜΑΚΑ 1:2500)

ΧΑΡΤΗΣ ΓΕΝΙΚΟΥ Γ.Υ.Σ ΠΡΟΣΑΝΑΤΟΛΙΣΜΟΥ
ΚΛΙΜΑΚΑ 1: 50.000

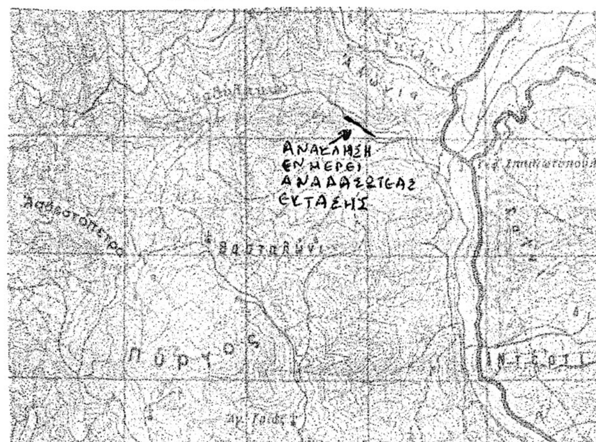

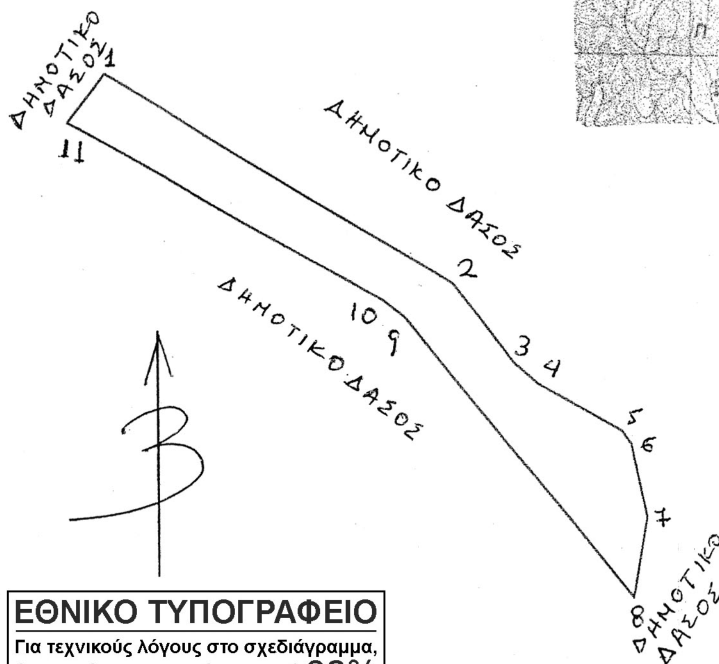

ΣΥΝΤΕΤΑΓΜΕΝΕΣ ΕΓΣΑ87		
Α/Α	Χ	Ψ
1	226538.1847	4453523.7816
2	226681.4787	4453442.7330
3	226706.7321	4453411.0005
4	226716.1932	4453402.8162
5	226750.2108	4453384.5047
6	226753.9992	4453379.2286
7	226761.2138	4453349.6278
8	226756.4119	4453316.8068
9	226662.2754	4453428.3045
10	226652.6155	4453435.4274
11	226524.1421	4453503.6138
	ΕΜΒΑΔΟ :	7394.56 Μ2

ΕΘΝΙΚΟ ΤΥΠΟΓΡΑΦΕΙΟ
Για τεχνικούς λόγους στο σχεδιάγραμμα, έγινε σμίκρυνση, κατά ποσοστό 82%

Ιωάννινα 6-4-2015	Ιωάννινα 2-4-2015	Ιωάννινα 26/3/2015	Κόνιτσα 9-3-2015	Κόνιτσα 9-3-2015
Ο ασκών καθήκοντα Γενικού Γραμματέα	Ο ΠΡΟΪΣΤΑΜΕΝΟΣ ΓΕΝΙΚΗΣ ΔΙΕΥΘΥΝΣΗΣ ΔΑΣΩΝ & ΑΓΡΟΤΙΚΩΝ ΥΠΟΘΕΣΕΩΝ	Ο ΠΡΟΪΣΤΑΜΕΝΟΣ ΔΙΕΥΘΥΝΣΗΣ ΔΑΣΩΝ ΙΩΑΝΝΙΝΩΝ	Ο ΠΡΟΪΣΤΑΜΕΝΟΣ ΔΑΣΑΡΧΕΙΟΥ	Ο ΣΥΝΤΑΚΤΗΣ
Βασίλειος Μιχ. Μιχελάκης	Νικόλαος Παπαθυμίου	Παναγιώτης Μάνης Δασολόγος με Β΄ βαθμό	Κωνσταντίνος Τρίχτης Δασολόγος με Β΄ βαθμό	Γεώργιος Καράτζιος Δασολόγος με Δ΄ βαθμό

Αριθμ. 932/64309 (2)

Κήρυξη ως αναδασωτέας ιδιωτικής έκτασης δασικού χαρακτήρα της παρ. 2 του άρθρου 3 του Ν. 998/1979, όπως τροποποιήθηκε και ισχύει συνολικού εμβαδού έντεκα χιλιάδων διακοσίων ενενήντα τετραγωνικών μέτρων (11.290 τ.μ.) στη θέση «ΜΟΝΗ» περιφερείας του Δήμου Σκύρου Περιφερειακής Ενότητας Ευβοίας.

Ο ΓΕΝΙΚΟΣ ΓΡΑΜΜΑΤΕΑΣ ΑΠΟΚΕΝΤΡΩΜΕΝΗΣ ΔΙΟΙΚΗΣΗΣ ΘΕΣΣΑΛΙΑΣ ΚΑΙ ΣΤΕΡΕΑΣ ΕΛΛΑΔΑΣ

Έχοντας υπόψη:

1. Τις διατάξεις των άρθρων 24 παρ. 1 και 117 παρ. 3 του Συντάγματος.

2. Τις διατάξεις της παρ. 1 άρθρου 38 όπως αντικαταστάθηκε με τις διατάξεις της παρ. 1 του άρθρου 35 του Ν. 4280/2014 (Φ.Ε.Κ. 159/τ. Α΄/08-08-2014) περί «περιβαλλοντικής αναβάθμισης και ιδιωτικής πολεοδόμησης - Βιώσιμη ανάπτυξη οικισμών Ρυθμίσεις δασικής νομοθεσίας και άλλες διατάξεις και των παρ. 1 και 3 του άρθρου 41 του Ν. 998/1979 (Φ.Ε.Κ. 289/τ. Α΄/29-12-1979) περί «Προστασίας των δασών και των δασικών εν γένει εκτάσεων της χώρας».

3. Τις με αριθμ. 160417/1180/08-07-1980 και 182447/3049/24-09-1980 εγκύκλιες διαταγές του Υπουργείου Γεωργίας σχετικά με την κήρυξη εκτάσεων ως αναδασωτέων.

4. Τις διατάξεις του Ν. 2503/1997 (Φ.Ε.Κ. 107/τ. Α΄/30-05-1997) περί «Διοίκησης Οργάνωσης, Στελέχωσης της Περιφέρειας κ.λπ.».

5. Τις διατάξεις του Ν. 3852/2010 (Φ.Ε.Κ. 87/τ. Α΄/07-06-2010) περί «Νέας Αρχιτεκτονικής της Αυτοδιοίκησης και της Αποκεντρωμένης Διοίκησης - Πρόγραμμα Καλλικράτης».

6. Το Π.Δ. 138/2010 (Φ.Ε.Κ. 231/τ. Α΄/27-12-2010 περί «Οργανισμού της Αποκεντρωμένης Διοίκησης Θεσσαλίας - Στερεάς Ελλάδας.

7. Τη με αριθμ. 1669/33104 (Φ.Ε.Κ. 648/τ. Β΄/19-04-2011) απόφαση της Γ.Γ.Α.Δ.Θ.Σ.Ε. περί «Μεταβίβασης δικαιώματος υπογραφής της Γενικής Γραμματέως Αποκεντρωμένης Διοίκησης Θεσσαλίας - Στερεάς Ελλάδας στον Προϊστάμενο της Γενικής Διευθύνσεως Δασών και Αγροτικών Υποθέσεων και στους Προϊσταμένους Διευθύνσεων και Δασαρχείων της Ανωτέρω Γενικής Δ/νσεως».

8. Τη με αριθμ. 778/52173/02-04-2015 πρόταση του Δασαρχείου Αλιβερίου, από την οποία προκύπτει ότι η έκταση που αναφέρεται στο θέμα καταστράφηκε από πυρκαγιά στις 25-12-2014 και πριν το χρόνο καταστροφής της, είχε δασικό χαρακτήρα κατά την έννοια της παρ. 2 του άρθρου 3 του Ν. 998/1979, όπως τροποποιήθηκε και ισχύει, καλυπτόμενη από βλάστηση αείφυλλων πλατύφυλλων (σχίνο, πουρνάρι, κισούρι, διάσπαρτες αγριελιές και πεύκα) βαθμού συγκόμωσης 25% και ως εκ τούτου επιβάλλεται η κήρυξή της ως αναδασωτέας, αποφασίζουμε:

Κηρύσσουμε ως αναδασωτέα ιδιωτική έκταση δασικού χαρακτήρα συνολικού εμβαδού έντεκα χιλιάδων διακοσίων ενενήντα τετραγωνικών μέτρων (11.290 τ.μ.) στη θέση «ΜΟΝΗ» Περιφερείας του Δήμου Σκύρου Περιφερειακής Ενότητας Ευβοίας όπως απεικονίζεται στο συνημμένο τοπογραφικό διάγραμμα του Δασαρχείου Αλιβερίου, της οποίας η βλάστηση καταστράφηκε από πυρκαγιά στις 25-12-2014 και προσδιορίζεται ακριβώς στο συνημμένο πίνακα συντεταγμένων ΕΓΣΑ 87, ο οποίος αποτελεί αναπόσπαστο μέρος της απόφασης αυτής.

Η έκταση που απεικονίζεται συνορεύει:

Βόρεια: Με χωμάτινη οδό.

Νότια: Με εκτάσεις δασικού χαρακτήρα.

Ανατολικά: Με εκτάσεις δασικού χαρακτήρα.

Δυτικά: Με χωμάτινη οδό.

Ο χαρακτηρισμός των όμορων εκτάσεων είναι ενδεικτικός και όχι οριστικός.

Σκοποί της κήρυξης της ανωτέρω έκτασης ως αναδασωτέας είναι η διατήρηση του δασικού χαρακτήρα αυτής, ο αποκλεισμός διάθεσής της για άλλη χρήση και η αποκατάσταση της δασικής βλάστησης. Η αποκατάσταση της βλάστησης θα γίνει με φυσική αναγέννηση ή με πρόγραμμα τεχνητής αναγέννησης.

Από τις διατάξεις της παρούσας, δεν προκαλείται δαπάνη σε βάρος του κρατικού προϋπολογισμού.

Η ισχύς της παρούσας, αρχίζει από την δημοσίευσή της, στην Εφημερίδα της Κυβερνήσεως.

Η απόφαση αυτή να δημοσιευθεί στην Εφημερίδα της Κυβερνήσεως.

Χαλκίδα, 16 Απριλίου 2015

Με εντολή Γενικού Γραμματέα
Αποκεντρωμένης Διοίκησης
Η Προϊσταμένη
Δ/νσης Δασών Ν. Ευβοίας
ΔΕΣΠΟΙΝΑ ΚΟΜΙΛΗ

ΤΟΠΟΓΡΑΦΙΚΟ ΔΙΑΓΡΑΜΜΑ
ΑΝΑΔΑΣΩΤΕΑΣ ΕΚΤΑΣΗΣ
ΚΛΙΜΑΚΑ 1:3000

ΝΟΜΟΣ:ΕΥΒΟΙΑΣ
ΔΑΣΑΡΧΕΙΟ:ΑΛΙΒΕΡΙΟΥ
ΔΗΜΟΣ:ΣΚΥΡΟΥ
ΘΕΣΗ:ΜΟΝΗ

ΕΜΒΑΔΟΝ ΕΚΤΑΣΗΣ: 11,290ΣΤΡ.

ΣΥΝΤΕΤΑΓΜΕΝΕΣ ΑΠΟΣΠΑΣΜΑΤΟΣ

1:X=547862.3181 Y=4301270.4123
2:X=547810.6860 Y=4301304.8380
3:X=547775.4564 Y=4301341.3606
4:X=547782.1268 Y=4301384.1769
5:X=547793.2313 Y=4301377.6312
6:X=547807.5381 Y=4301374.0104
7:X=547829.0005 Y=4301389.7579
8:X=547847.1013 Y=4301416.9241
9:X=547873.2161 Y=4301437.9202
10:X=547888.3314 Y=4301440.8616
11:X=547908.7379 Y=4301430.6224
12:X=547931.2468 Y=4301431.5760
13:X=547916.9246 Y=4301406.9872
14:X=547893.4612 Y=4301383.0698
15:X=547869.0597 Y=4301339.4557
16:X=547858.7697 Y=4301309.3301

ΕΘΝΙΚΟ ΤΥΠΟΓΡΑΦΕΙΟ
Για τεχνικούς λόγους στο σχεδιάγραμμα, έγινε σμίκρυνση, κατά ποσοστό 81%

ΑΠΟΣΠΑΣΜΑ ΧΑΡΤΗ Γ.Υ.Σ.
ΦΥΛ. 5563/3
ΚΛΙΜΑΚΑ 1:5000

ΥΠΟΜΝΗΜΑ
Θέση έκτασης που κηρύσσεται αναδασωτέα

ΘΕΩΡΗΘΗΚΕ
Και ανήκει στην αρ. 932/64309
Απόφαση Δ/νσης Δασών Ν.Ευβοίας
Χαλκίδα 16-4-2015
Με εντολή Γ.Γ.Α.Δ.Θ.Σ.Ε.
ΔΕΣΠΟΙΝΑ ΚΟΜΙΛΗ
ΔΑΣΟΛΟΓΟΣ

ΕΛΕΧΘΗΚΕ
Αλιβέρι 24.03..2015
Η ΔΑΣΑΡΧΗΣ
Αγγελική Γκοτζαμάνη
Δασολόγος

Αλιβέρι 19-03-2015
Η ΣΥΝΤΑΚΤΡΙΑ
Ευαγγελία Μάστορη
Δασολόγος

Αριθμ. 5096/2014 (3)

Επικύρωση καθορισμού οριογραμμων τμήματος ρέματος Μοσδέλη στην θέση κατασκευής του κτιρίου του μικρού υδροηλεκτρικού σταθμού Μοσδέλη, στο Δήμο Δράμας.

Ο ΓΕΝΙΚΟΣ ΓΡΑΜΜΑΤΕΑΣ ΑΠΟΚΕΝΤΡΩΜΕΝΗΣ ΔΙΟΙΚΗΣΗΣ ΜΑΚΕΔΟΝΙΑΣ-ΘΡΑΚΗΣ

Έχοντας υπόψη:

1. Το Ν. 3852/2010 (ΦΕΚ Α΄/87/2010) «Νέα Αρχιτεκτονική της Αυτοδιοίκησης και της Αποκεντρωμένης Διοίκησης - Πρόγραμμα Καλλικράτης».

2. Το Ν. 2503/1997 (ΦΕΚ Α΄ 107/1997) «Διοίκηση, οργάνωση, στελέχωση της Περιφέρειας, ρύθμιση θεμάτων για την Τοπική Αυτοδιοίκηση και άλλες διατάξεις».

3. Το Π.Δ. 142 (ΦΕΚ Α΄ 235/2010) «Οργανισμός της Αποκεντρωμένης Διοίκησης Μακεδονίας - Θράκης».

4. Την με αρ. πρωτ. οικ. 99386/06-11-2014 (ΦΕΚ 3105 Β΄/18-11-2014) απόφαση του Γενικού Γραμματέα Αποκεντρωμένης Διοίκησης Μακεδονίας - Θράκης «Ανάθεση άσκησης αρμοδιοτήτων σε οργανικές μονάδες της Αποκεντρωμένης Διοίκησης Μακεδονίας - Θράκης και παροχή εξουσιοδότησης υπογραφής πράξεων και εγγράφων "Με εντολή Γενικού Γραμματέα" ...».

5. Τις διατάξεις του άρθρου 5 του Ν. 3010/2002 (ΦΕΚ 91/Α΄) «Εναρμόνιση του Ν. 1650/1986 με τις Οδηγίες 97/11 Ε.Ε. και 96/61 Ε.Ε., διαδικασία οριοθέτησης και ρυθμίσεις θεμάτων για τα υδατορέματα και άλλες διατάξεις», όπως αντικαταστάθηκαν από τις διατάξεις του Ν. 4258/2014 (ΦΕΚ Α΄/94/14-04-2014) «Διαδικασία Οριοθέτησης και ρυθμίσεις θεμάτων για τα υδατορέματα - ρυθμίσεις Πολεοδομικής νομοθεσίας και άλλες διατάξεις».

6. Την υπ' αριθμ. 3046/304/89 (ΦΕΚ 59Δ΄/3.2.89) απόφαση του Αναπληρωτή Υπουργού Περιβάλλοντος Χωροταξίας και Δημοσίων Έργων, «Κτιριοδομικός Κανονισμός» και ειδικότερα τις διατάξεις του άρθρου 6 αυτού, σχετικά με τη δόμηση κοντά σε ρέματα, όπως ισχύει σήμερα.

7. Τις διατάξεις του Ν. 2853/16.7.1922 (ΦΕΚ Α΄ 116) «Περί υδραυλικών εν γένει έργων και αστυνομεύσεως των Δημοσίων Υδάτων», όπως αυτές τροποποιήθηκαν με τις αντίστοιχες του Ν.Δ. 10/29.12.1923 και κωδικοποιήθηκαν από τις διατάξεις του Π.Δ. 18/21.3.1924.

8. Το υπ. αριθμ. 3221/19-05-2014 (α.π. ΔΙ.ΠΕ.ΧΩ.ΣΧ. 2120/21-05-2014) έγγραφο της Δ/νσης Τεχνικών Έργων Περιφερειακής Ενότητας Δράμας με το οποίο κατατέθηκε στην Υπηρεσία μας η ελεγμένη και θεωρημένη μελέτη για την οριοθέτηση τμήματος ρέματος Μοσδέλη στην θέση κατασκευής του κτιρίου του μικρού υδροηλεκτρικού σταθμού Μοσδέλη, στο Δήμο Δράμας.

9. Την Μελέτη Οριοθέτησης τμήματος του ρέματος Μοσδέλη σε μήκος 250μ στην θέση κατασκευής του κτιρίου του μικρού υδροηλεκτρικού σταθμού Μοσδέλη, στο Δήμο Δράμας, (που συντάχθηκε από την Διπλ. Πολιτικό Μηχανικό Μαρίας Γεωρ. Ανδρέου τον Μάιο του 2014) καθώς και την οριζοντιογραφία που την συνοδεύει, όπως ελέγχθηκαν και θεωρήθηκαν από την Δ.Τ.Ε. Π.Ε. Δράμας ως προς τον καθορισμό των οριογραμμών του τμήματος ρέματος και από τα οποία προκύπτει ότι οι προτεινόμενες οριογραμμές ανταποκρίνονται σε πλημμυρική παροχή για περίοδο επαναφοράς Τ=50 έτη.

10. Το έγγραφο της Υπηρεσίας μας με το οποίο ζητήθηκαν οι γνωμοδοτήσεις των αρμοδίων Φορέων και Υπηρεσιών (αρ. πρωτ. 3141/29-07-2014).

11. Το έγγραφο της Υπηρεσίας μας προς τον Δήμο Δράμας (αρ. Πρωτ. 3169/29-07-2014).

12. Η με αρ πρωτ. 5080/25-08-2014 θετική γνωμοδότηση της 12ης Εφορείας Βυζαντινών Αρχαιοτήτων (α.π. ΔΙ.ΠΕ.ΧΩ.ΣΧ. 3749/15-09-2014).

13. Η με αρ. πρωτ. 3940/17-09-2014 θετική γνωμοδότηση της ΙΗ΄ Εφορείας Προϊστορικών και Κλασικών Αρχαιοτήτων (α.π. ΔΙΠΕ.ΧΩ.ΣΧ. 3822/18-09-2014).

14. Η με αρ. πρωτ. 11567/23-10-2014 θετική γνωμοδότηση του Δασαρχείου Δράμας (α.π. ΔΙ.ΠΕ.ΧΩ.ΣΧ. 4332/29-10-2014).

15. Η με αρ. πρωτ. 20974/16-10-2014 θετική γνωμοδότηση της Δ/νσης Υδάτων Α.Μ.-Θ. (α.π. ΔΙ.ΠΕ.ΧΩ.ΣΧ. 4336/29-10-2014).

16. Η με αρ. πρωτ. 1674/07-11-2014 θετική γνωμοδότηση του Φορέα Διαχείρισης Οροσειράς Ροδόπης (α.π. ΔΙ.ΠΕ.ΧΩ.ΣΧ. 4552/11-11-2014).

17. Η με αρ. πρωτ. 17074/29-10-2014 θετική γνωμοδότηση της Δ/νσης Δασών Δράμας (α.π. ΔΙ.ΠΕ.ΧΩ.ΣΧ. 4556/11-11-2014).

18. Το γεγονός ότι το Τμήμα Διαχείρισης Φυσικού περιβάλλοντος της Δ/νσης Περιβαλλοντικού Σχεδιασμού δεν έχει απαντήσει μέχρι σήμερα.

19. Το άρθρο 56 του Ν. 4257/2014 (ΦΕΚ 93/Α΄/14.4.2014) «Επείγουσες ρυθμίσεις αρμοδιότητας Υπουργείου Εσωτερικών».

20. Την αριθμ. 4/6.2.2015 (ΦΕΚ 24/Α΄/6.2.2015) πράξη Υπουργικού Συμβουλίου «Αποδοχή παραιτήσεων των Γενικών Γραμματέων των Αποκεντρωμένων Διοικήσεων της Χώρας».

21. Το με αρ. πρωτ. 2849/17-12-2014 έγγραφο της Δ/νσης Δόμησης του Δήμου Δράμας με το οποίο διαβιβάστηκε στην Υπηρεσία μας απόσπασμα από το αριθμ. 25/2014 Πρακτικό συνεδρίασης του Δημοτικού Συμβουλίου Δράμας με την υπ' αριθμ. 579/2014 απόφαση με την οποία γνωμοδοτεί ομόφωνα θετικά για την οριοθέτηση τμήματος ρέματος Μοσδέλη στην θέση κατασκευής του κτιρίου του μικρού υδροηλεκτρικού σταθμού Μοσδέλη, στον Δήμο Δράμας (α.π.ΔΙ.ΠΕ.ΧΩ.ΣΧ. 5096/22-12-2014), αποφασίζουμε:

Επικυρώνουμε τις καθορισθείσες οριογραμμές του τμήματος ρέματος Μοσδέλη στην θέση κατασκευής του κτιρίου του μικρού υδροηλεκτρικού σταθμού Μοσδέλη, στον Δήμο Δράμας, σε μήκος 250μ. όπως αποτυπώνονται στην οριζοντιογραφία της περιοχής οριοθέτησης (Αριθμός Σχεδίου 4) κλίμακας 1:500 της Διπλωματούχου Πολιτικού Μηχανικού Μαρίας Γεωρ. Ανδρέου και σύμφωνα με την Μελέτη Οριοθέτησης που κατατέθηκε στην Υπηρεσία μας, όπως αυτή ελέγχθηκε και θεωρήθηκε από την Δ.Τ.Ε. Π.Ε. Δράμας.

Συγκεκριμένα ο καθορισμός των ορίων γίνεται για τμήμα του ρέματος, με αρχή τα σημεία Δ1 (Χ=518278,78 Υ=4588421,95) και Δ1΄ (Χ=518267,26 Υ=4588436,02) και πέρας τα σημεία Δ3 (Χ=518147,85 Υ=4588327,69) και Δ3΄ (Χ=518138,57 Υ=4588342,71) (σύστημα αναφοράς ΕΓΣΑ '87).


Από τις διατάξεις της παρούσας δεν προκύπτουν δαπάνες οι οποίες να βαρύνουν τον κρατικό προϋπολογισμό.

Η ισχύς της παρούσας αρχίζει από την ανωτέρω δημοσίευση.

Η απόφαση αυτή μαζί με τα συνημμένα διαγράμματα να δημοσιευθούν στην Εφημερίδα της Κυβερνήσεως.

Κομοτηνή, 3 Απριλίου 2015

Ο Ασκών καθήκοντα Γενικού Γραμματέα
Αποκεντρωμένης Διοίκησης
ΝΙΚΗΤΑΣ ΦΡΑΓΚΙΣΚΑΚΗΣ

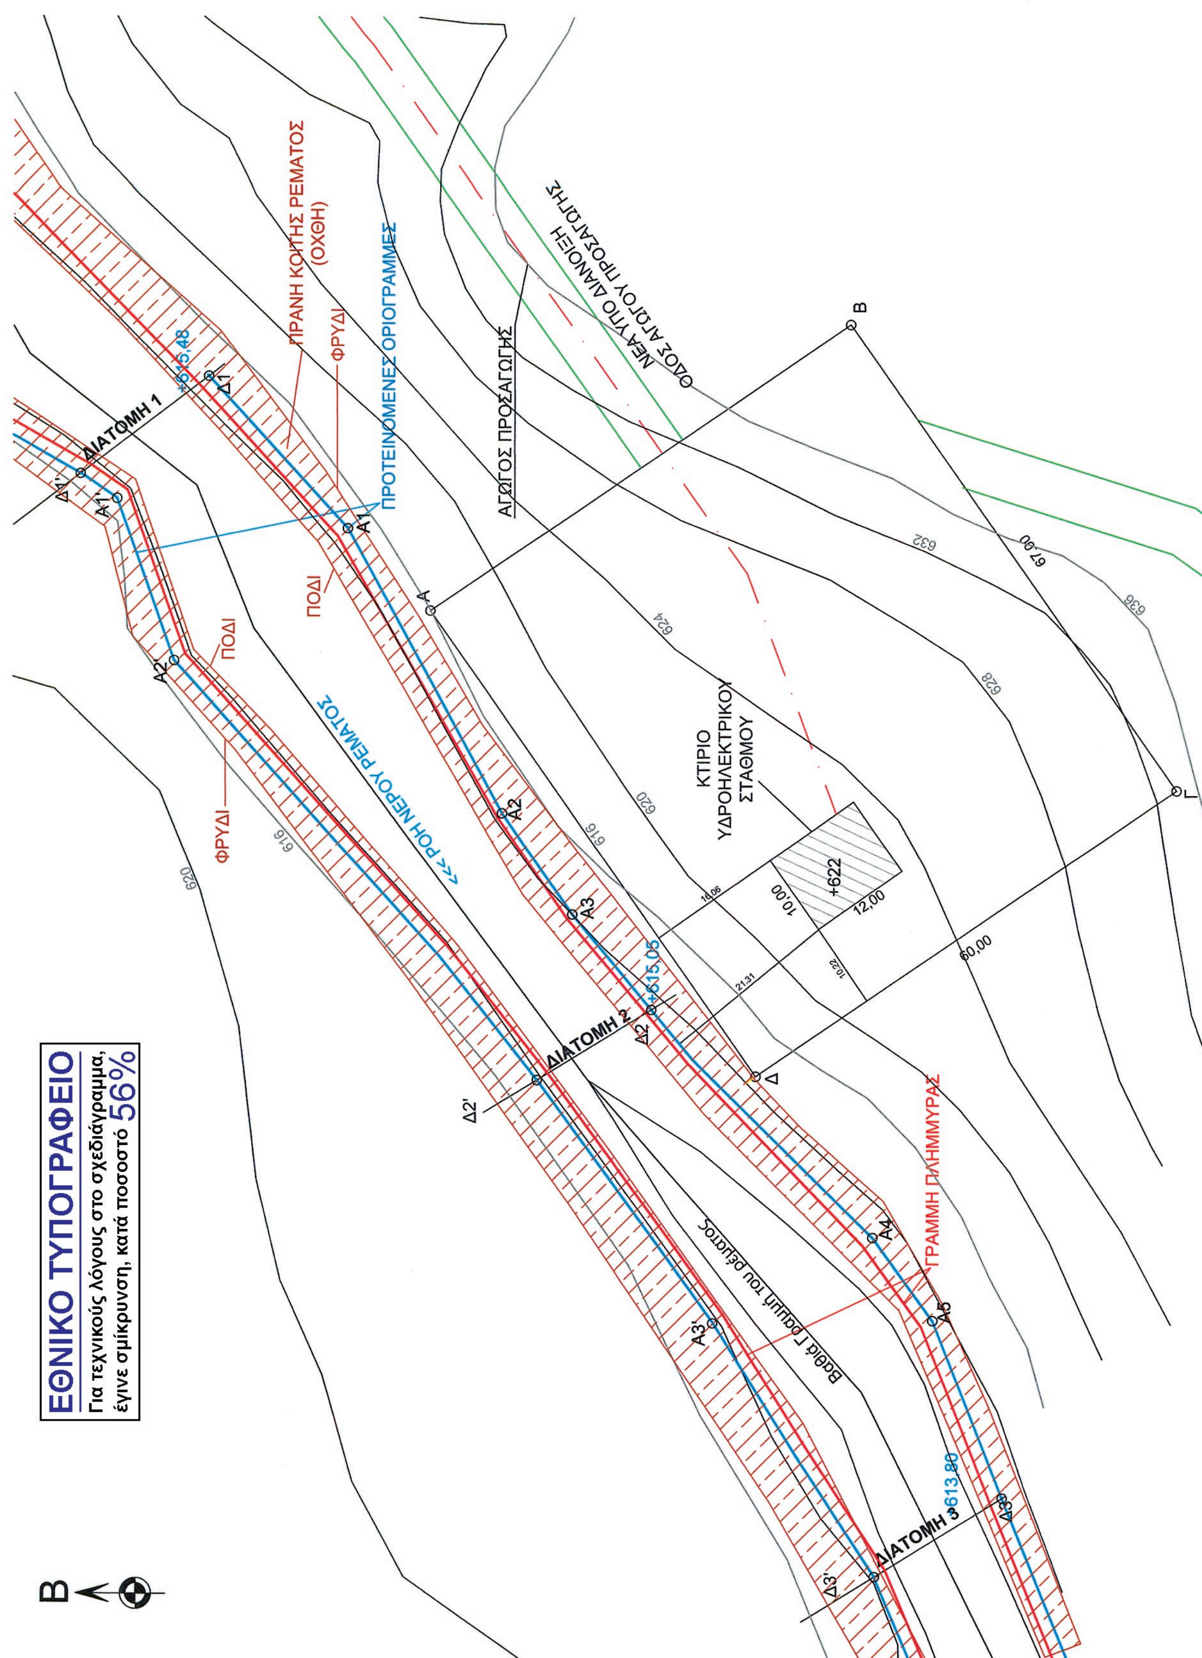
ΕΘΝΙΚΟ ΤΥΠΟΓΡΑΦΕΙΟ
Για τεχνικούς λόγους στο σχεδιάγραμμα, έγινε σμίκρυνση, κατά ποσοστό 56%
Β
ΠΡΑΝΗ ΚΟΙΤΗΣ ΡΕΜΑΤΟΣ (ΟΧΘΗ)
ΦΡΥΔΙ
ΠΡΟΤΕΙΝΟΜΕΝΕΣ ΟΡΙΟΓΡΑΜΜΕΣ
ΠΟΔΙ
ΝΕΑ ΥΠΟ ΔΙΑΝΟΙΞΗ ΟΔΟΣ ΑΓΩΓΟΥ ΠΡΟΣΑΓΩΓΗΣ
ΑΓΩΓΟΣ ΠΡΟΣΑΓΩΓΗΣ
ΚΤΙΡΙΟ ΥΔΡΟΗΛΕΚΤΡΙΚΟΥ ΣΤΑΘΜΟΥ
<<--ΡΟΗ ΝΕΡΟΥ ΡΕΜΑΤΟΣ
ΔΙΑΤΟΜΗ 1
ΔΙΑΤΟΜΗ 2
ΔΙΑΤΟΜΗ 3
ΓΡΑΜΜΗ ΠΛΗΜΜΥΡΑΣ
Βαθιά Γραμμή του ρέματος
+615,48
+615,05
+613,80
+622
12,00
10,00
60,00
67,00
616
620
624
628
632
636

ΦΟΡΕΑΣ ΕΡΓΟΥ:

ΜΟΣΔΕΛΗ ΕΝΕΡΓΕΙΑ ΜΟΝΟΠΡΟΣΩΠΗ ΕΠΕ

ΤΙΤΛΟΣ ΕΡΓΟΥ:

ΜΙΚΡΟ ΥΔΡΟΗΛΕΚΤΡΙΚΟ ΕΡΓΟ ΜΟΣΔΕΛΗ

ΘΕΣΗ ΕΡΓΟΥ :

ΡΕΜΑ ΜΟΣΔΕΛΗ,
ΔΗΜΟΤΙΚΗ ΕΝΟΤΗΤΑ ΣΙΔΗΡΟΝΕΡΟΥ
ΔΗΜΟΣ ΔΡΑΜΑΣ

ΦΑΣΗ ΜΕΛΕΤΗΣ:

ΜΕΛΕΤΗ ΠΡΟΤΑΣΗΣ ΟΡΙΟΘΕΤΗΣΗΣ
ΤΟΥ ΡΕΜΑΤΟΣ ΜΟΣΔΕΛΗ ΣΤΗΝ ΘΕΣΗ ΚΑΤΑΣΚΕΥΗΣ
ΤΟΥ ΚΤΙΡΙΟΥ ΤΟΥ ΥΔΡΟΗΛΕΚΤΡΙΚΟΥ ΣΤΑΘΜΟΥ

ΤΙΤΛΟΣ ΣΧΕΔΙΟΥ:

ΟΡΙΖΟΝΤΙΟΓΡΑΦΙΚΟ & ΥΨΟΜΕΤΡΙΚΟ ΤΟΠΟΓΡΑΦΙΚΟ ΔΙΑΓΡΑΜΜΑ ΑΠΟΤΥΠΩΣΗΣ & ΟΡΙΟΘΕΤΗΣΗΣ ΤΟΥ ΚΤΙΡΙΟΥ ΤΟΥ ΥΔΡΟΗΛΕΚΤΡΙΚΟΥ ΣΤΑΘΜΟΥ

ΑΡΙΘΜΟΣ ΣΧΕΔΙΟΥ: **4**

ΚΛΙΜΑΚΑ: **1:500**

ΜΑΙΟΣ 2014

ΜΕΛΕΤΗΤΗΣ:

ΘΕΩΡΗΘΗΚΕ
ΣΥΝΟΔΕΥΕΙ ΤΗΝ ΥΠ' ΑΡΙΘΜ. 5096/2014/3.4.15
ΑΠΟΦΑΣΗ ΤΗΣ Δ/ΝΣΗΣ ΠΕ.ΧΩ.Σ. Α.Μ.Θ.
ΑΠΟΚ. ΔΙΟΙΚΗΣΗΣ ΜΑΚΕΔΟΝΙΑΣ - ΘΡΑΚΗΣ
Κομοτηνή ..../......./ 2015
Ο Προϊστάμενος Δ/ΝΣΗΣ ΠΕ.ΧΩ.Σ. Α.Μ.Θ.
Αναστάσιος Παπαγιαννάκης
Πολιτικός Μηχ/κός με βαθμό Β'

ΜΑΡΙΑ ΓΕΩΡ. ΑΝΔΡΕΟΥ
ΔΙΠΛΩΜ. ΠΟΛΙΤΙΚΟΣ ΜΗΧΑΝΙΚΟΣ
ΠΟΛΥΤΕΧΝΙΚΗΣ ΣΧΟΛΗΣ ΘΡΑΚΗΣ
ΜΕΛΟΣ Τ.Ε.Ε. ΑΡΙΘΜ. ΜΗΤΡΩΟΥ: 103387
ΑΜΑΡΥΝΘΟΣ ΕΥΒΟΙΑΣ - ΤΗΛ.: 22290 37489
162 - Δ. Ο. Υ. ΧΑΛΚΙΔΑΣ

ΕΛΕΓΧΟΣ & ΘΕΩΡΗΣΗ σύμφωνα με το Ν 3010/2002 άρθρο 5 παρ. 2
Η προϊσταμένη του Τ.Δ.Π

ΚΕΦΑΛΙΔΟΥ ΑΝΔΡΟΝΙΚΗ
ΠΟΛΙΤΙΚΟΣ ΜΗΧΑΝΙΚΟΣ

Ο προϊστάμενος της Δ.Τ.Ε Π.Ε. Δράμας
Σιδηρόπουλος Σ. Θεόδωρος
Αγρ. Τοπ. Μηχ/κός με Β' βαθ.
Προϊστάμενος Δ.Τ.Ε.Π.Ε. Δράμας

ΥΠΟΜΝΗΜΑ

- Αγωγός προσαγωγής
- Νέα υπό διάνοιξη οδός αγωγού προσαγωγής
- Γραμμή πλημμύρας
- Προτεινόμενες οριογραμμές

ΕΜΒΑΔΟΜΕΤΡΗΣΗ ΧΩΡΟΥ
Υ/Η ΣΤΑΘΜΟΥ (Η=+622m)

Με τη βοήθεια των ορθογωνικών συντεταγμένων των κορυφών του


ΟΝΟΜΑ ΣΗΜΕΙΟΥ	ΗΑΤΤ X	ΗΑΤΤ Y	ΕΓΣΑ X	ΕΓΣΑ Y
Α	21055.529	22114.204	518246.34	4588390.95
Β	21089.338	22064.640	518280.11	4588341.39
Γ	21034.552	22025.980	518225.33	4588302.77
Δ	21000.743	22075.546	518191.56	4588352.33

E=1/2 Σ(Xι + Xι+1)(Yι - Yι+1)

E = 4.020 m²

ΣΥΝΤΕΤΑΓΜΕΝΕΣ ΟΡΙΟΓΡΑΜΜΩΝ ΣΕ ΕΓΣΑ '87

ΟΝΟΜΑ ΣΗΜΕΙΟΥ	X	Y
Δ1	518278	4588421
Α1	518261	4588405
Α2	518228	4588386
Α3	518216	4588378
Δ2	518204	4588368
Α4	518178	4588342
Α5	518168	4588335
Δ3	518147	4588327
Δ1΄	518267	4588436
Α1'	518264	4588432
Α2'	518245	4588425
Δ2΄	518196	4588382
Α3'	518167	4588361
Δ3΄	518138	4588342

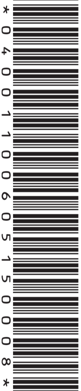

ΑΠΟ ΤΟ ΕΘΝΙΚΟ ΤΥΠΟΓΡΑΦΕΙΟ
ΚΑΠΟΔΙΣΤΡΙΟΥ 34 * ΑΘΗΝΑ 104 32 * ΤΗΛ. 210 52 79 000 * FAX 210 52 21 004